

enza delle Entrate
ASTO FABBRICATI
cio Provinciale di
Viterbo

Dichiarazione protocollo n. VT0029928 del 14/06/2021

Comune di Viterbo

Viale Fiume

civ. 96/D

Identificativi Catastali:

Sezione:

Foglio: 178

Particella: 149

Subalterno: 20

Compilata da:
De Santis RiccardoIscritto all'albo:
Geometri

Prov. Viterbo

N. 1188

la

1

Scala 1:200

ALLEGATO


A
33 989di 10/09/2021
d. 10/09/2021

Mi per

Chirbon Marino
Lasha Moravopro
Ondun Moravopro

PIANO SECONDO

ALTRA U.I.U.

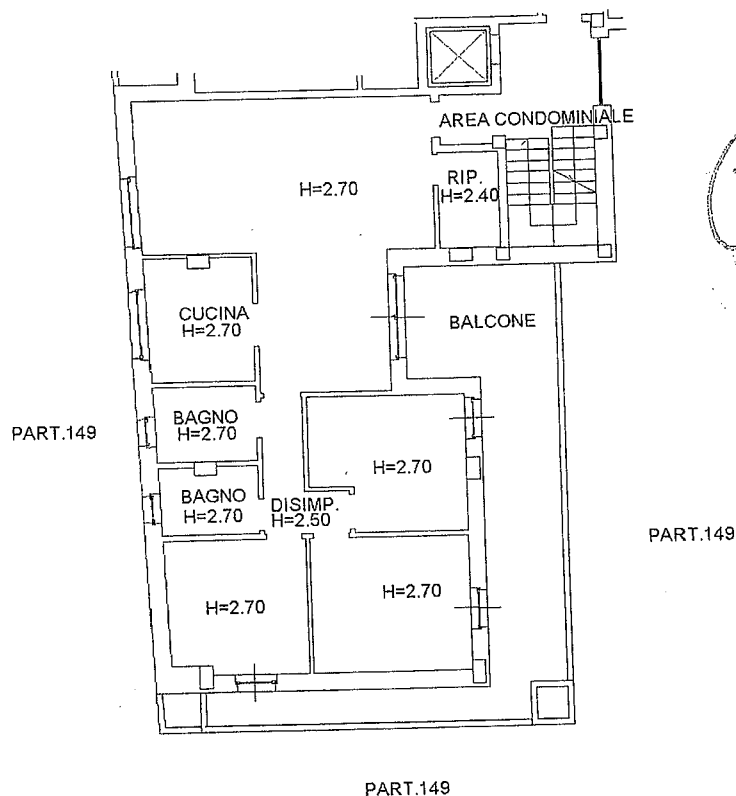

Catasto dei Fabbricati - Situazione al 10/09/2021 - Comune di VITERBO (M082) - < Foglio: 178 - Particella: 149 - Subalterno: 20 >



Simetria in atti

/2021 - n. T303241 - Richiedente: MPRGRG64C23F839M

de: 1 - Formato di acquisizione: A4(210x297) - Formato stampa richiesto: A4(210x297)